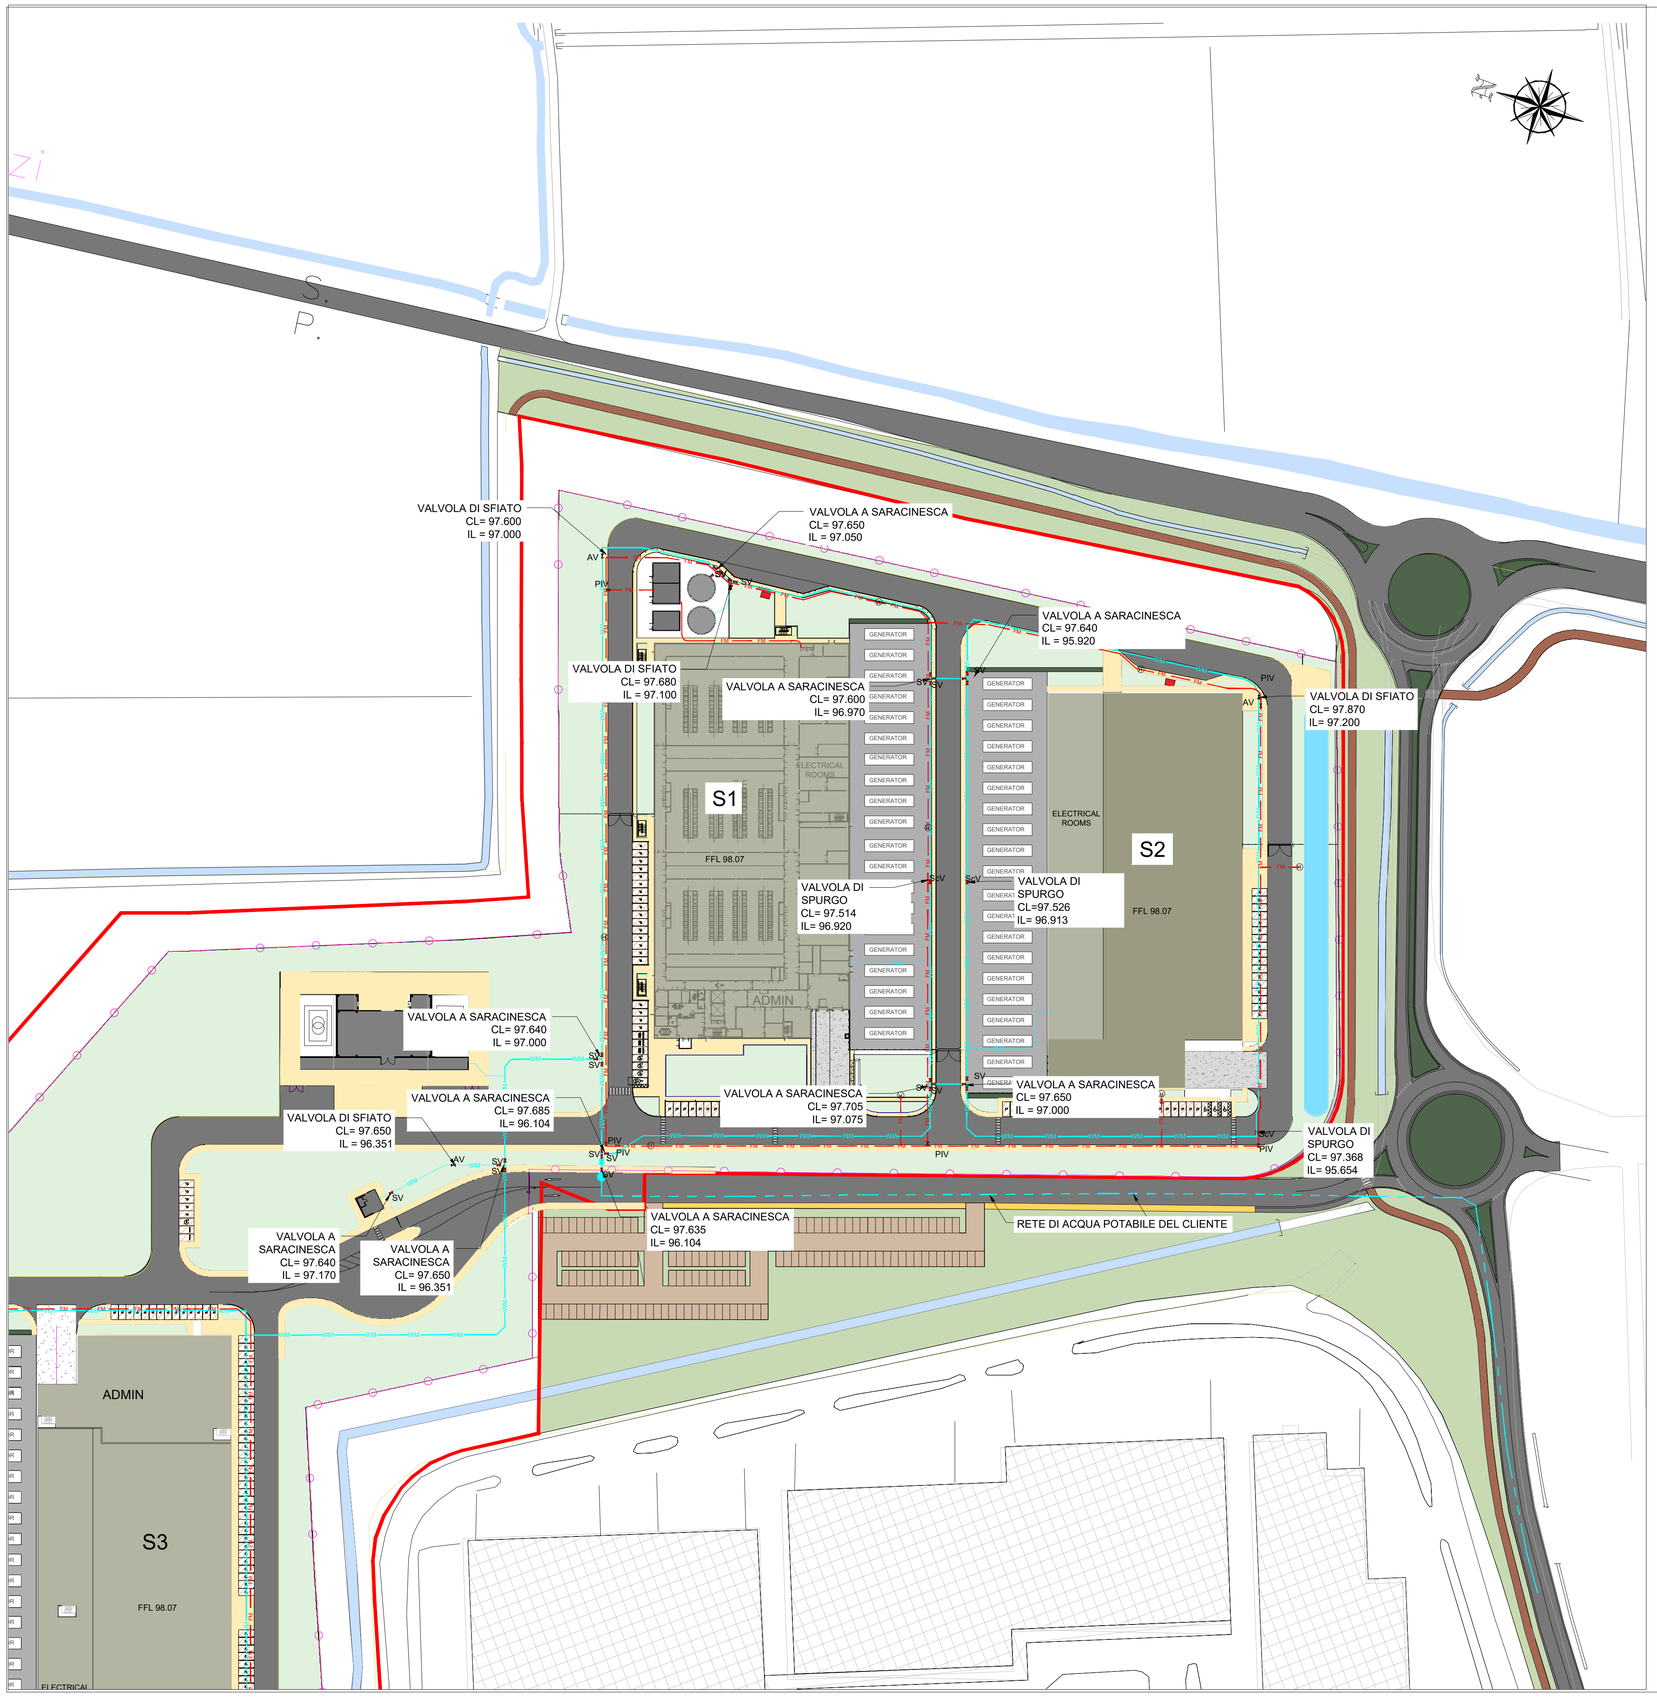

LEGENDA

- CONFINE DEL CANTIERE PROPOSTO
- RECINZIONE DI CONFINE DI SICUREZZA
- SVILUPPO PROPOSTO
- STRADA IN ASFALTO PROPOSTA
- AREA ATTREZZATURE
- MARCIAPIEDE IN CALCESTRUZZO PROPOSTO
- VM — ACQUA POTABILE PROPOSTA
- FM — CONDOTTA ANTINCENDIO PROPOSTA
- RETE DI ACQUA POTABILE DEL CLIENTE

PIANO DI RIFERIMENTO

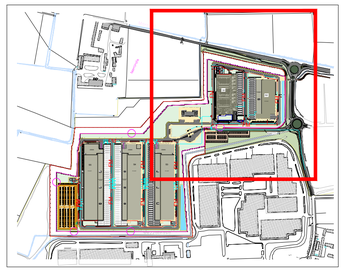

NOTA

1. LE TUBAZIONI PROPOSTE PE L'APPROVVIGIONAMENTO IDRICO SARANNO IN HDPE PE80 CON UN RATING SDR DI 17 IN CONFORMITÀ ALLA NORMA EN 12201 E CONFORMI ALLE MIGLIORI PRATICHE LOCALI.
2. LA DISPOSIZIONE PRINCIPALE ESTERNA E LE PECIFICHE DELLE TUBAZIONI PER L'IDRANTE ANTINCENDIO PROPOSTO DEVONO ESSERE PROGETTATE DA UNO SPECIALISTA IN PROTEZIONE ANTINCENDIO. IL PROGETTO PREVISTO SARÀ UNA TUBAZIONE IN GHISA DUCILE DI 250 MM DI DIAMETRO, FODERATA IN CEMENTO E RIVESTITA IN BITUME, CONFORME AGLI STANDARD APPROVATI FM.
3. TUTTE LE INFRASTRUTTURE PER L'APPROVVIGIONAMENTO IDRICO DEVONO ESSERE PROGETTATE IN CONFORMITÀ ALLE NORME EN APPLICABILI E AI CODICI DI PRATICA LOCALI, COME RICHIESTO.
4. I DETTAGLI DELLE TRINCEE PROPOSTI DEVONO ESSERE CONFORMI ALLA FIGURA 1 O AI CODICI DI PRATICA LOCALI, A SECONDA DI QUALE SIA PIÙ STRINGENTE.
5. I DETTAGLI DELLE TRINCEE PROPOSTI DEVONO ESSERE CONFORMI AI DETTAGLI TIPICI SUL DISEGNO 22_004-CSE-V1-XX-DR-C-3100>3101 O AI CODICI DI PRATICA LOCALI, A SECONDA DI QUALE SIA PIÙ STRINGENTE.
6. LE TUBAZIONI PRINCIPALI DEGLI IDRANTI ANTINCENDIO DEVONO ESSERE MANTENUTE IN POSIZIONE CONTRO I MOVIMENTI UTILIZZANDO GIUNTI AUTOANCORANTI (TYTON-SIT) O EQUIVALENTI APPROVATI.

Tutte le dimensioni devono essere controllate in situ. Le quote figurate hanno preferenza sulle dimensioni in scala. Eventuali errori o discrepanze dovranno essere riportati agli architetti.
Questo disegno non sarà editato o modificato dal destinatario.

A1

I diritti d'autore e la proprietà di questo disegno spettano a RKD Architects, il cui previo consenso scritto è necessario per il suo utilizzo, riproduzione o pubblicazione a terzi. Tutti i diritti riservati dalla legge sul diritto d'autore e dalle convenzioni internazionali sul diritto d'autore sono riservati a RKD Architects e possono essere protetti da procedimenti giudiziari di risarcimento per danni e/o ingiunzioni e spese.

Rev.	Data	Descrizione
P03	18.07.2025	ISTANZA VALUTAZIONE DI IMPATTO AMBIENTALE
P02	17.12.2024	ISTANZA VALUTAZIONE DI IMPATTO AMBIENTALE
P01	18.11.2024	ISTANZA VALUTAZIONE DI IMPATTO AMBIENTALE

COMUNE
COMUNE DI LACCHIARELLA
PROVINCIA DI MILANO

COMMITTENTE
Apto

PROGETTISTI
RKD
Clifton Scannell Emerson Associates
Black&White
VCA Green

STATO	ISTANZA VALUTAZIONE DI IMPATTO AMBIENTALE
PROGETTO	PROGETTO PER LA REALIZZAZIONE DI UN DATACENTER IN COMUNE DI LACCHIARELLA - INSTALLAZIONE DI GRUPPI ELETTROGENI DI EMERGENZA DI POTENZA COMPLESSIVA SUPERIORE A 150 MW.
INDIRIZZO	Lacchiarella Milano
TITOLO DWG	DISPOSIZIONE DEL CANTIERE FORNITURA D'ACQUA - TAVOLA 1
N. DISEGNO	SCML01 - CSE - XX - Z - D - C - 101051
REV.	P03
PROGETTO N.	23332
SCALA	1:1000
DATA	Ottobre 2024

Clifton Scannell Emerson Associates